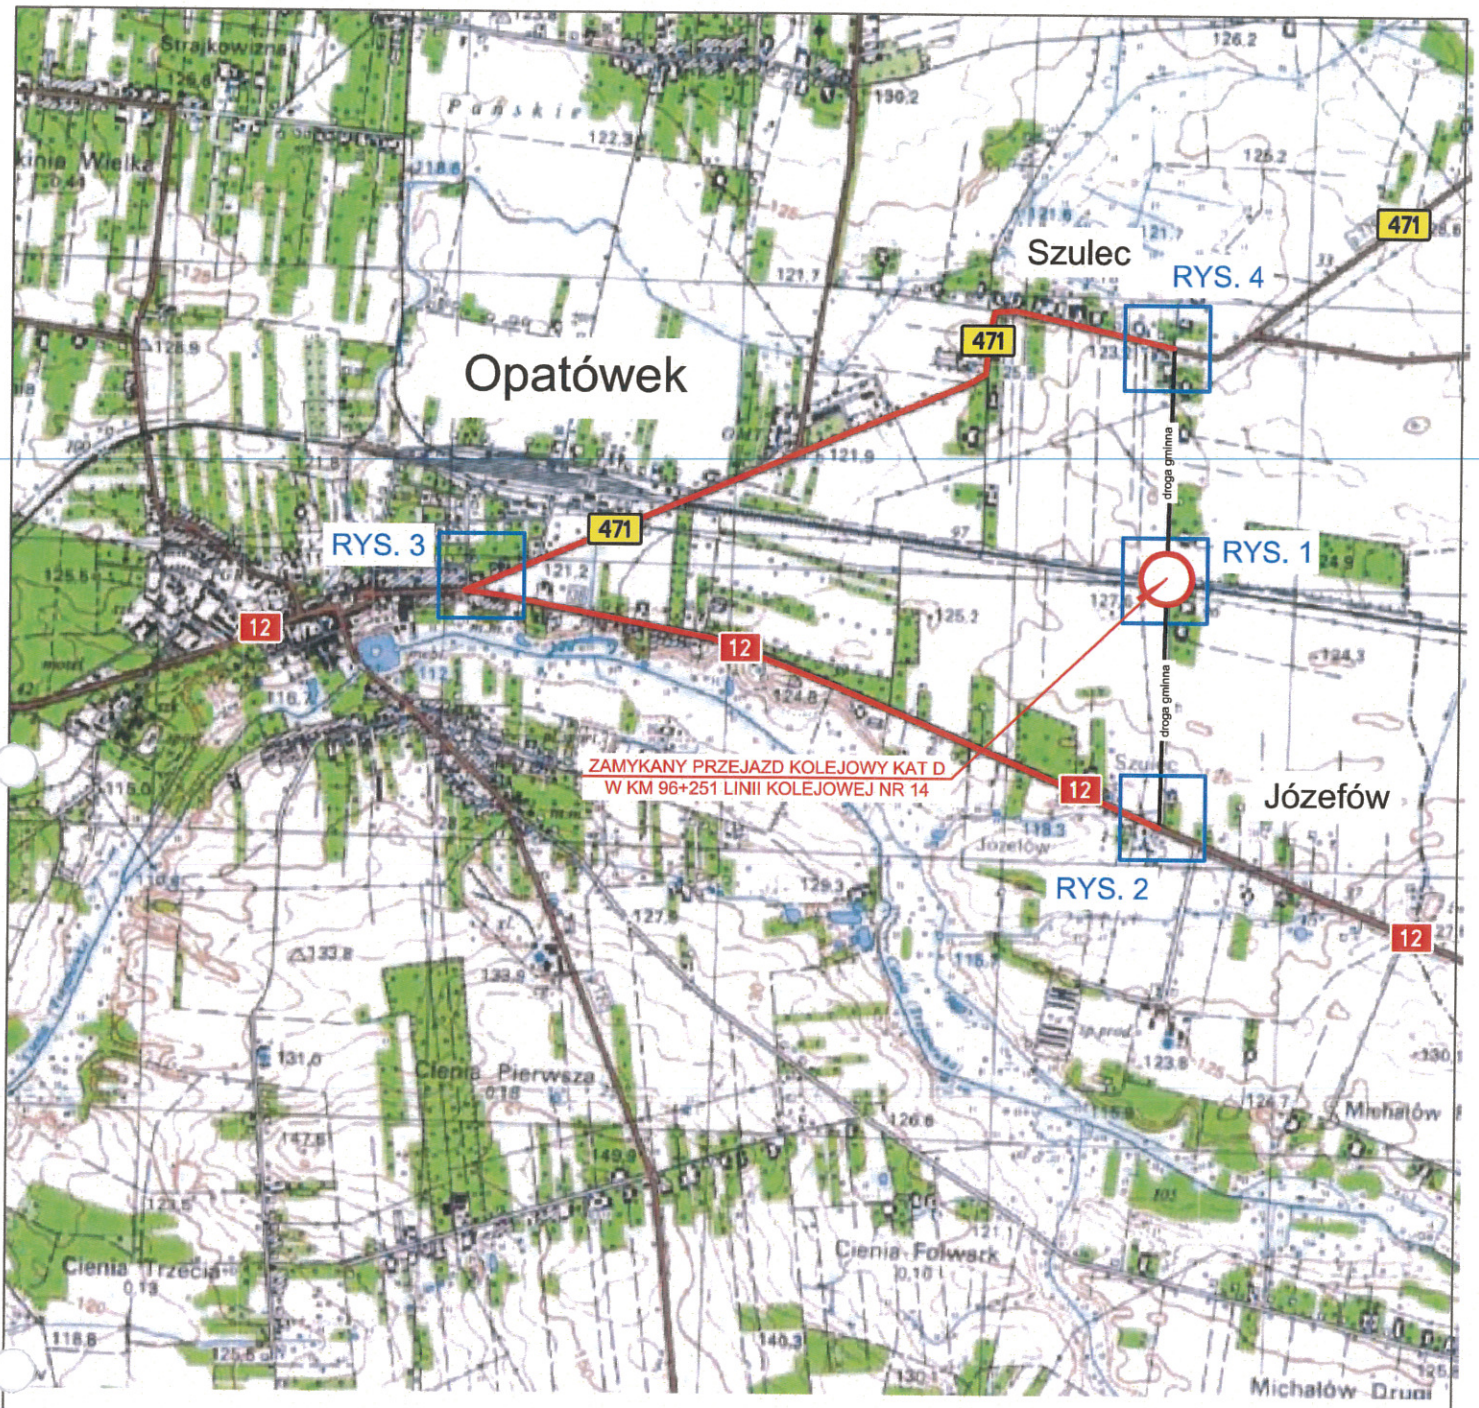

SABEL®

BIURO WDROŻENIOWO - PROJEKTOWE
ul. Wagonowa 28B, 53-609 Wrocław
tel./fax 71 359-10-35, 71 373-47-42, e-mail: biuro@sabel.pl

Zadanie / odcinek realizacyjny:
POIiŚ 5.2-9
Poprawa bezpieczeństwa skrzyżowań linii kolejowych z drogami - zadanie 3

Linia kolejowa nr 14 Łódź Kaliska - Tuplice; odcinek Radliczyce - Opatówek
Przejazd kolejowo-drogowy kat. D w km 96+251 - m. Szulec

Stadium:
PROJEKT TYMCZASOWEJ ORGANIZACJI RUCHU

Nazwa rysunku:	Skala:	Nr rysunku:
PLAN ORIENTACYJNY I PLAN OBJAZDU	1:25 000	RYS. A
Opracował: Krzysztof Buryło	Data: wrzesień 2018	Podpis: Buryło