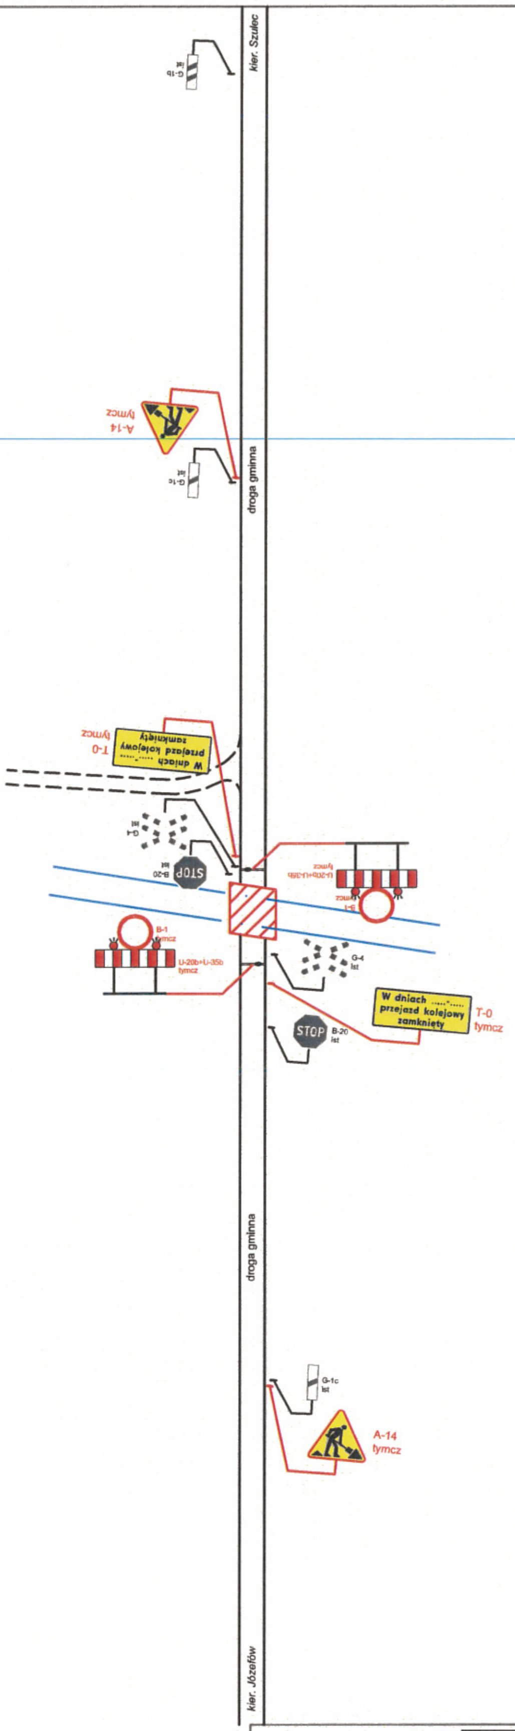
kier. Szulec
G-1b
ist
A-14
tymcz
G-1c
ist
droga gminna
T-0
tymcz
W dniach ....."....
przejazd kolejowy
zamknięty
G-4
ist
STOP
B-20
ist
U-20b+U-35b
tymcz
B-1
tymcz
B-1
tymcz
U-20b+U-35b
tymcz
G-4
ist
W dniach ....."....
przejazd kolejowy
zamknięty
T-0
tymcz
STOP
B-20
ist
droga gminna
G-1c
ist
A-14
tymcz
kier. Józefów

SABEL®

BIURO WDROŻENIOWO - PROJEKTOWE
ul. Wagonowa 28B, 53-609 Wrocław
tel./fax 71 359-10-35, 71 373-47-42, e-mail: biuro@sabel.pl

Zadanie / odcinek realizacyjny:
POIiŚ 5.2-9
Poprawa bezpieczeństwa skrzyżowań linii kolejowych z drogami - zadanie 3

Linia kolejowa nr 14 Łódź Kaliska - Tuplice; odcinek Radliczyce - Opatówek
Przejazd kolejowo-drogowy kat. D w km 96+251 - m. Szulec

Stadium:
PROJEKT TYMCZASOWEJ ORGANIZACJI RUCHU

Nazwa rysunku:	Skala:	Nr rysunku:
Przejazd kolejowy	1:1 000	RYS. 1
Opracował:	Data:	Podpis:
Krzysztof Buryło	wrzesień 2018	Buryło